

# Утверждена

(наименование документа об утверждении, включая

наименования органов государственной власти или

органов местного самоуправления, принявших

решение об утверждении схемы или подписавших  
соглашение о перераспределении земельных участков)

от \_\_\_\_\_

№ \_\_\_\_\_

## Схема расположения границ публичного сервитута "ВЛ 0.4 кВ от КТП 521 Жижца"


Кадастровые номера земельных участков, в отношении которых испрашивается публичный сервитут: 60:07:0000000:197; 60:07:0021904:73; 60:07:0021904:82; 60:07:0021906:9; 60:07:0021906:14; 60:07:0021906:16; 60:07:0021906:29; 60:07:0021906:34; 60:07:0021906:36; 60:07:0021906:38; 60:07:0021906:42; 60:07:0021906:43; 60:07:0021906:44; 60:07:0021906:45; 60:07:0021906:46; 60:07:0021906:47; 60:07:0021906:49; 60:07:0021906:53; 60:07:0021906:58; 60:07:0021906:59; 60:07:0021906:61; 60:07:0021906:62; 60:07:0021906:63; 60:07:0021906:74; 60:07:0021906:76; 60:07:0021906:78; 60:07:0021906:82; 60:07:0021907:6; 60:07:0021907:8; 60:07:0021907:46; 60:07:0021907:57; 60:07:0021907:61; 60:07:0021907:68; 60:07:0021907:70; 60:07:0021907:72; 60:07:0021907:75; 60:07:0021907:84

Земли кадастровых кварталов: 60:07:0021904; 60:07:0021906; 60:07:0021907

Каталог координат: Приложение 1 на 6 листах

Площадь испрашиваемого публичного сервитута: 13 423 кв.м.

### Схема расположения листов

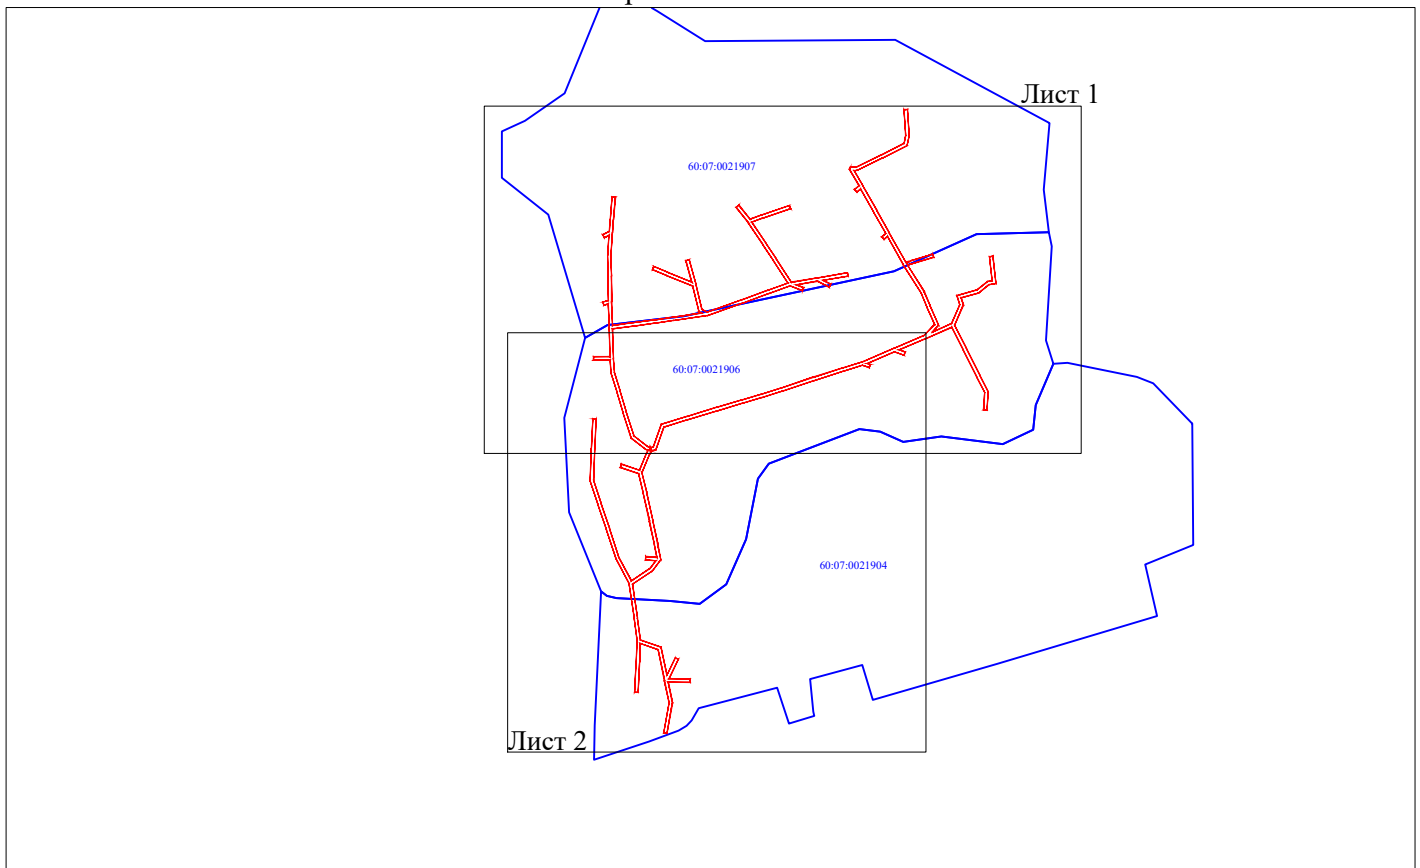

Масштаб 1:10000

Используемые условные знаки и обозначения:

- - вновь образованная часть границы публичного сервитута;
- - граница кадастрового квартала;
- 60:07:0021906 - номер кадастрового квартала.

Подпись \_\_\_\_\_



"08" сентября 2021 г.

Место для оттиска печати



**Схема расположения границ публичного сервитута  
"ВЛ 0.4 кВ от КТП 521 Жижца"**



Используемые условные знаки и обозначения:

Масштаб 1:2 000

- - вновь образованная часть границы публичного сервитута;
- 1 - характерная точка границы публичного сервитута, установленная при проведении кадастровых работ;
- - существующая часть границы, имеющиеся в ЕГРН сведения о которой достаточны для определения ее местоположения;
- (blue) - граница кадастрового квартала;
- (red) - ось ВЛ 0.4 кВ от КТП 521 Жижца;
- - обозначение электрических подстанций;
- :63 - кадастровый номер земельного участка, сведения о котором содержатся в ЕГРН;
- 60:07:0021907 - номер кадастрового квартала.



Подпись

"08" сентября 2021 г.

Место для оттиска печати



**Схема расположения границ публичного сервитута  
"ВЛ 0.4 кВ от КТП 521 Жижица"**

Лист 2



Масштаб 1:2 000

Используемые условные знаки и обозначения:

- - вновь образованная часть границы публичного сервитута;
- 1 - характерная точка границы публичного сервитута, установленная при проведении кадастровых работ;
- - существующая часть границы, имеющиеся в ЕГРН сведения о которой достаточны для определения ее местоположения;
- - граница кадастрового квартала;
- - ось ВЛ 0.4 кВ от КТП 521 Жижица;
- - обозначение электрических подстанций;
- :59 - кадастровый номер земельного участка, сведения о котором содержатся в ЕГРН;
- 60:07:0021904 - номер кадастрового квартала.

Подпись \_\_\_\_\_



"08" сентября 2021 г.

Место для отиска печати



Система координат МСК-60, зона 2			
Метод определения координат характерных точек границ - метод спутниковых геодезических измерений			
Площадь публичного сервитута 13 423 кв. м.			
Обозначение характерных точек границы	Координаты, м		Средняя квадратическая погрешность определения координат характерных точек границ
	X, м	Y, м	
1	329 451,10	2 274 696,67	0,1
2	329 450,04	2 274 696,17	0,1
3	329 450,10	2 274 695,95	0,1
4	329 448,20	2 274 695,51	0,1
5	329 447,99	2 274 696,35	0,1
6	329 446,82	2 274 698,27	0,1
7	329 442,45	2 274 695,62	0,1
8	329 418,51	2 274 685,43	0,1
9	329 392,28	2 274 691,52	0,1
10	329 355,15	2 274 699,64	0,1
11	329 323,86	2 274 706,20	0,1
12	329 303,02	2 274 710,22	0,1
13	329 288,25	2 274 699,03	0,1
14	329 271,05	2 274 672,90	0,1
15	329 226,34	2 274 679,41	0,1
16	329 197,26	2 274 683,24	0,1
17	329 187,45	2 274 710,62	0,1
18	329 150,54	2 274 718,22	0,1
19	329 173,38	2 274 729,41	0,1
20	329 171,40	2 274 733,45	0,1
21	329 145,83	2 274 720,92	0,1
22	329 145,37	2 274 749,15	0,1
23	329 140,87	2 274 749,07	0,1
24	329 141,34	2 274 720,10	0,1
25	329 113,67	2 274 725,71	0,1
26	329 073,52	2 274 718,43	0,1
27	329 074,32	2 274 714,00	0,1
28	329 113,63	2 274 721,13	0,1
29	329 143,19	2 274 715,14	0,1
30	329 184,07	2 274 706,72	0,1
31	329 192,46	2 274 683,31	0,1
32	329 167,84	2 274 682,27	0,1
33	329 127,71	2 274 680,15	0,1
34	329 127,95	2 274 675,66	0,1
35	329 168,06	2 274 677,77	0,1
36	329 195,51	2 274 678,93	0,1
37	329 225,72	2 274 674,95	0,1
38	329 271,43	2 274 668,30	0,1
39	329 305,46	2 274 650,38	0,1

40	329 343,08	2 274 638,30	0,1
41	329 376,94	2 274 626,79	0,1
42	329 407,78	2 274 616,76	0,1
43	329 450,58	2 274 618,38	0,1
44	329 489,65	2 274 620,31	0,1
45	329 489,43	2 274 624,81	0,1
46	329 450,38	2 274 622,88	0,1
47	329 408,42	2 274 621,28	0,1
48	329 378,36	2 274 631,07	0,1
49	329 344,50	2 274 642,58	0,1
50	329 307,20	2 274 654,54	0,1
51	329 275,38	2 274 671,30	0,1
52	329 291,59	2 274 695,91	0,1
53	329 301,71	2 274 703,58	0,1
54	329 302,95	2 274 689,89	0,1
55	329 307,43	2 274 690,30	0,1
56	329 306,09	2 274 705,04	0,1
57	329 322,98	2 274 701,78	0,1
58	329 354,21	2 274 695,24	0,1
59	329 391,30	2 274 687,14	0,1
60	329 417,00	2 274 681,16	0,1
61	329 425,39	2 274 656,73	0,1
62	329 429,65	2 274 658,19	0,1
63	329 421,53	2 274 681,82	0,1
64	329 444,51	2 274 691,60	0,1
65	329 447,62	2 274 693,49	0,1
66	329 449,40	2 274 689,69	0,1
67	329 464,25	2 274 670,74	0,1
68	329 497,36	2 274 660,38	0,1
69	329 524,92	2 274 652,10	0,1
70	329 550,63	2 274 644,36	0,1
71	329 567,01	2 274 643,30	0,1
72	329 567,21	2 274 621,15	0,1
73	329 571,71	2 274 621,19	0,1
74	329 571,51	2 274 643,09	0,1
75	329 610,31	2 274 641,93	0,1
76	329 641,25	2 274 640,84	0,1
77	329 639,59	2 274 634,93	0,1
78	329 643,93	2 274 633,72	0,1
79	329 645,89	2 274 640,72	0,1
80	329 678,07	2 274 640,41	0,1
81	329 705,53	2 274 639,81	0,1
82	329 732,06	2 274 641,54	0,1
83	329 728,99	2 274 635,50	0,1
84	329 733,00	2 274 633,46	0,1
85	329 737,30	2 274 641,90	0,1
86	329 753,23	2 274 643,23	0,1
87	329 782,79	2 274 645,89	0,1
88	329 782,39	2 274 650,37	0,1
89	329 752,85	2 274 647,71	0,1

90	329 735,69	2 274 646,28	0,1
91	329 705,43	2 274 644,31	0,1
92	329 678,15	2 274 644,91	0,1
93	329 644,24	2 274 645,24	0,1
94	329 612,94	2 274 646,34	0,1
95	329 616,54	2 274 673,31	0,1
96	329 620,55	2 274 703,33	0,1
97	329 623,86	2 274 726,64	0,1
98	329 629,27	2 274 764,15	0,1
99	329 631,25	2 274 760,61	0,1
100	329 664,86	2 274 752,54	0,1
101	329 678,81	2 274 718,06	0,1
102	329 686,89	2 274 699,27	0,1
103	329 691,03	2 274 701,05	0,1
104	329 682,97	2 274 719,80	0,1
105	329 670,29	2 274 751,12	0,1
106	329 698,81	2 274 743,50	0,1
107	329 699,97	2 274 747,85	0,1
108	329 667,06	2 274 756,64	0,1
109	329 634,21	2 274 764,53	0,1
110	329 630,45	2 274 771,25	0,1
111	329 647,11	2 274 818,07	0,1
112	329 659,28	2 274 851,52	0,1
113	329 668,89	2 274 878,27	0,1
114	329 698,51	2 274 859,15	0,1
115	329 718,95	2 274 845,82	0,1
116	329 749,57	2 274 825,50	0,1
117	329 769,33	2 274 810,04	0,1
118	329 772,10	2 274 813,58	0,1
119	329 753,55	2 274 828,11	0,1
120	329 758,78	2 274 842,94	0,1
121	329 771,52	2 274 880,58	0,1
122	329 767,26	2 274 882,03	0,1
123	329 754,52	2 274 844,40	0,1
124	329 749,73	2 274 830,80	0,1
125	329 721,43	2 274 849,58	0,1
126	329 700,95	2 274 862,93	0,1
127	329 670,19	2 274 882,79	0,1
128	329 676,02	2 274 917,83	0,1
129	329 682,59	2 274 957,27	0,1
130	329 678,15	2 274 958,01	0,1
131	329 672,67	2 274 925,12	0,1
132	329 667,37	2 274 935,09	0,1
133	329 663,39	2 274 932,98	0,1
134	329 671,46	2 274 917,82	0,1
135	329 666,79	2 274 889,78	0,1
136	329 662,81	2 274 899,33	0,1
137	329 658,65	2 274 897,60	0,1
138	329 665,32	2 274 881,64	0,1
139	329 655,04	2 274 853,06	0,1

140	329 642,87	2 274 819,59	0,1
141	329 625,80	2 274 771,58	0,1
142	329 622,32	2 274 747,48	0,1
143	329 622,41	2 274 747,46	0,1
144	329 621,47	2 274 738,96	0,1
145	329 621,09	2 274 739,00	0,1
146	329 619,40	2 274 727,28	0,1
147	329 616,09	2 274 703,95	0,1
148	329 612,08	2 274 673,91	0,1
149	329 608,42	2 274 646,49	0,1
150	329 569,35	2 274 647,66	0,1
151	329 551,43	2 274 648,82	0,1
152	329 526,22	2 274 656,40	0,1
153	329 498,68	2 274 664,68	0,1
154	329 466,93	2 274 674,62	0,1
155	329 453,26	2 274 692,07	0,1
1	329 451,10	2 274 696,67	0,1
Контур 2			
156	329 447,19	2 274 697,99	0,1
157	329 449,41	2 274 697,61	0,1
158	329 449,65	2 274 697,67	0,1
159	329 449,68	2 274 697,56	0,1
160	329 451,63	2 274 697,23	0,1
161	329 452,11	2 274 699,99	0,1
162	329 482,31	2 274 711,00	0,1
163	329 492,54	2 274 744,66	0,1
164	329 504,70	2 274 784,61	0,1
165	329 514,53	2 274 817,99	0,1
166	329 521,76	2 274 842,57	0,1
167	329 530,24	2 274 869,64	0,1
168	329 544,43	2 274 911,82	0,1
169	329 556,89	2 274 951,37	0,1
170	329 564,66	2 274 976,41	0,1
171	329 582,62	2 275 018,55	0,1
172	329 599,46	2 275 058,44	0,1
173	329 614,11	2 275 072,39	0,1
174	329 637,60	2 275 062,20	0,1
175	329 655,25	2 275 054,85	0,1
176	329 692,86	2 275 031,23	0,1
177	329 730,51	2 275 010,10	0,1
178	329 726,72	2 275 005,51	0,1
179	329 730,19	2 275 002,65	0,1
180	329 734,50	2 275 007,86	0,1
181	329 762,01	2 274 992,38	0,1
182	329 793,43	2 274 974,69	0,1
183	329 789,24	2 274 969,56	0,1
184	329 792,73	2 274 966,72	0,1
185	329 797,41	2 274 972,45	0,1
186	329 819,71	2 274 959,87	0,1
187	329 822,18	2 274 961,27	0,1

188	329 822,39	2 274 968,82	0,1
189	329 838,09	2 275 001,13	0,1
190	329 853,52	2 275 032,02	0,1
191	329 863,57	2 275 034,19	0,1
192	329 898,29	2 275 032,04	0,1
193	329 898,56	2 275 036,53	0,1
194	329 863,23	2 275 038,71	0,1
195	329 850,46	2 275 035,96	0,1
196	329 834,05	2 275 003,11	0,1
197	329 817,91	2 274 969,92	0,1
198	329 817,81	2 274 966,11	0,1
199	329 797,96	2 274 977,30	0,1
200	329 764,21	2 274 996,30	0,1
201	329 735,06	2 275 012,70	0,1
202	329 696,68	2 275 034,24	0,1
203	329 697,04	2 275 035,45	0,1
204	329 695,91	2 275 036,02	0,1
205	329 699,19	2 275 042,69	0,1
206	329 707,29	2 275 069,89	0,1
207	329 702,97	2 275 071,17	0,1
208	329 692,70	2 275 036,64	0,1
209	329 657,33	2 275 058,87	0,1
210	329 639,36	2 275 066,34	0,1
211	329 613,17	2 275 077,71	0,1
212	329 604,06	2 275 069,03	0,1
213	329 615,18	2 275 094,63	0,1
214	329 640,18	2 275 105,76	0,1
215	329 652,62	2 275 102,02	0,1
216	329 659,74	2 275 128,13	0,1
217	329 671,16	2 275 142,85	0,1
218	329 672,07	2 275 148,52	0,1
219	329 703,94	2 275 145,16	0,1
220	329 704,41	2 275 149,64	0,1
221	329 668,31	2 275 153,44	0,1
222	329 666,90	2 275 144,69	0,1
223	329 655,64	2 275 130,17	0,1
224	329 649,50	2 275 107,66	0,1
225	329 639,88	2 275 110,54	0,1
226	329 613,53	2 275 098,82	0,1
227	329 582,51	2 275 114,40	0,1
228	329 546,93	2 275 132,30	0,1
229	329 525,08	2 275 143,29	0,1
230	329 501,10	2 275 141,64	0,1
231	329 501,41	2 275 137,15	0,1
232	329 524,16	2 275 138,71	0,1
233	329 544,91	2 275 128,28	0,1
234	329 580,49	2 275 110,38	0,1
235	329 610,56	2 275 095,27	0,1
236	329 595,50	2 275 060,64	0,1
237	329 580,67	2 275 025,51	0,1



238	329 577,67	2 275 033,49	0,1
239	329 573,46	2 275 031,91	0,1
240	329 578,13	2 275 019,48	0,1
241	329 562,77	2 274 983,44	0,1
242	329 561,37	2 274 987,47	0,1
243	329 557,12	2 274 985,99	0,1
244	329 560,18	2 274 977,15	0,1
245	329 552,59	2 274 952,71	0,1
246	329 540,15	2 274 913,22	0,1
247	329 525,96	2 274 871,02	0,1
248	329 517,46	2 274 843,87	0,1
249	329 510,21	2 274 819,27	0,1
250	329 500,38	2 274 785,91	0,1
251	329 488,24	2 274 745,96	0,1
252	329 478,65	2 274 714,46	0,1
253	329 448,11	2 274 703,33	0,1
156	329 447,19	2 274 697,99	0,1

Кадастровый инженер **ЛЫСЕНКО** Е. Э. Лысенко

